


1:200
0m 5m 10m

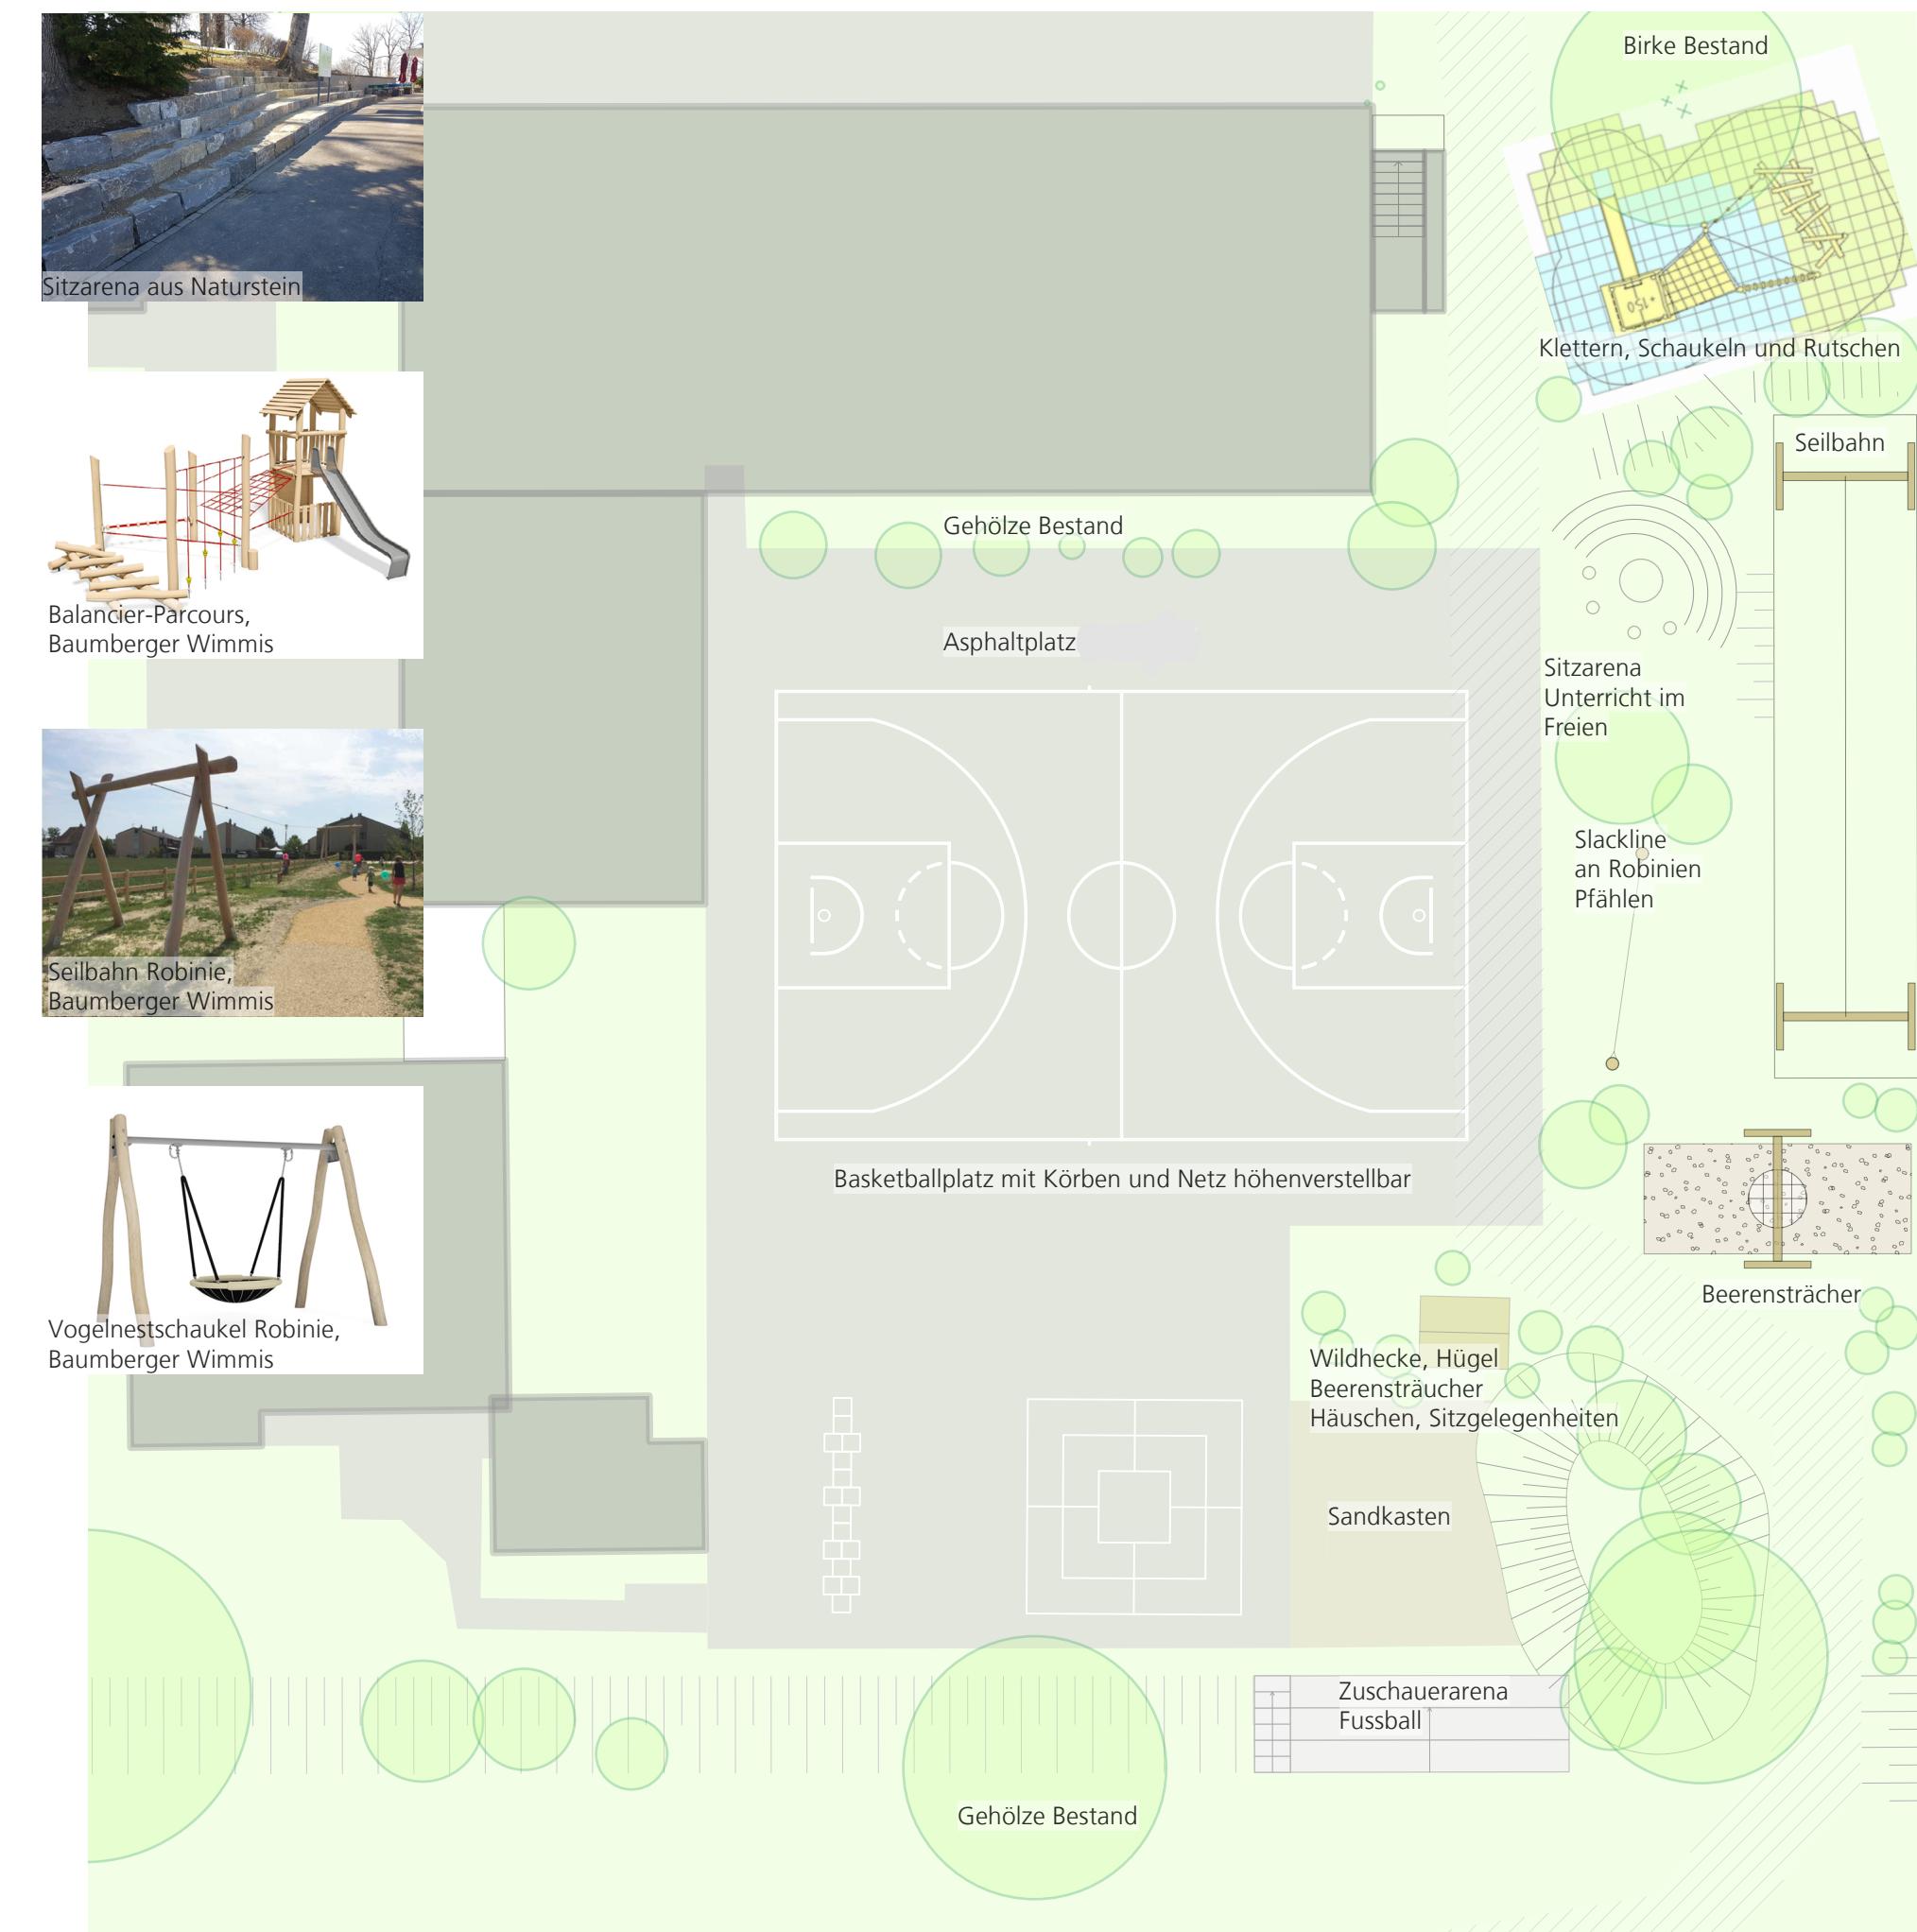

Rasenplatz Bestand

Durchfahrt Bewirtschaftung und Unterhalt