




Übersichtsplan 1:500

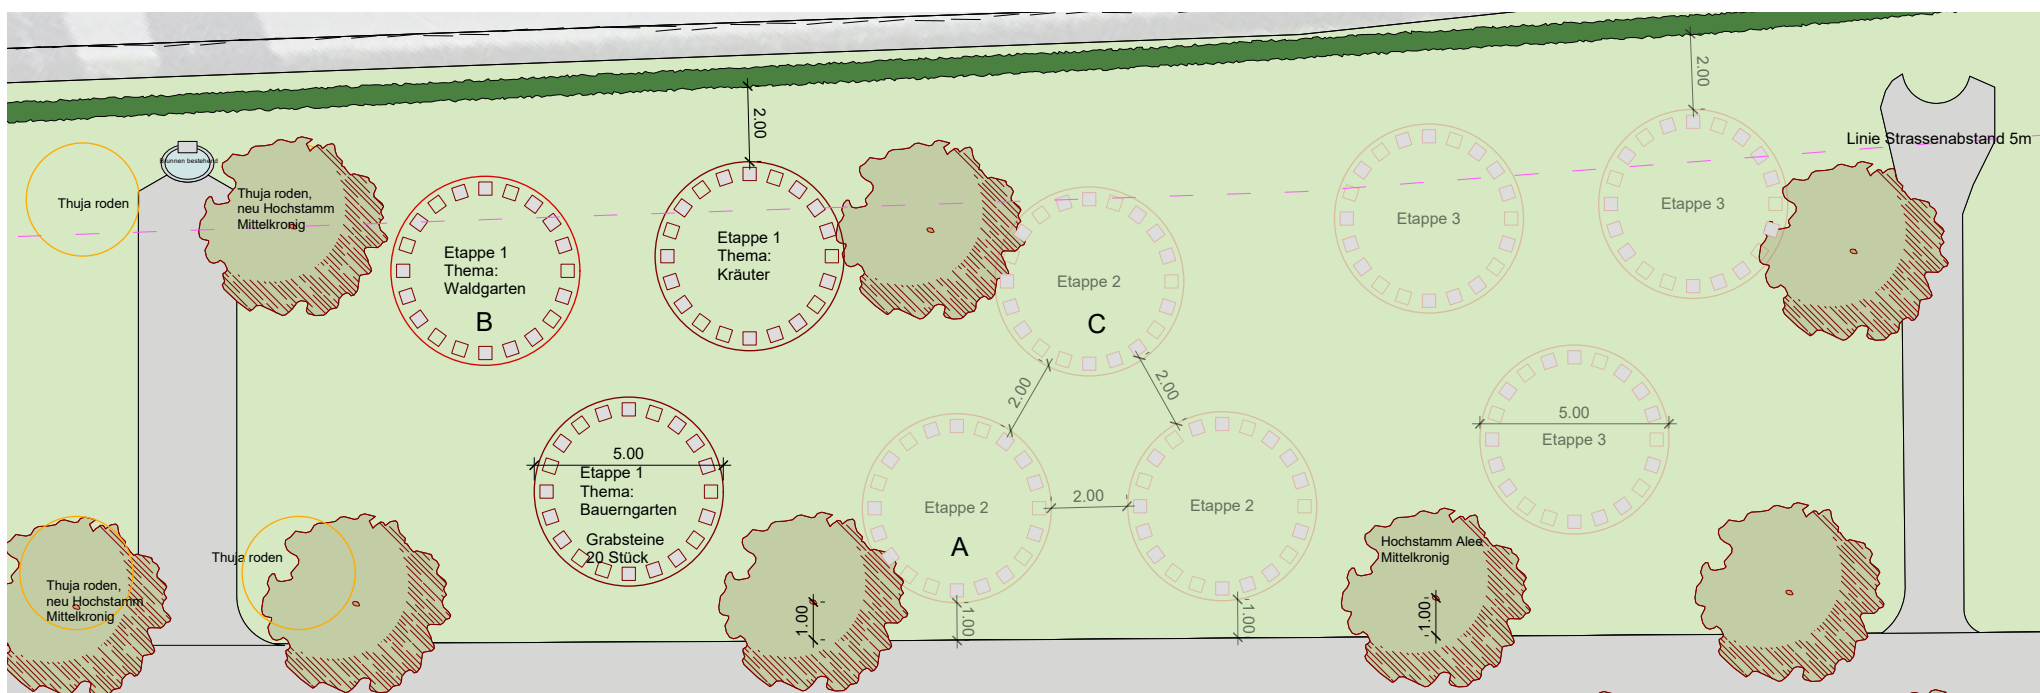

Projektplan Urnenthemengrab 1:200



A Kräutergarten, Einfassung aus Flachstahl mm 8, h mm250 DN 5m, 20 St Grabsteine xx




B Waldgarten, Einfassung aus Flachstahl mm 8, h250mm DN 5m, 20 St Grabsteine



C Bauerngarten, Einfassung aus Flachstahl mm 8, h250mm DN 5m, 20 St Grabsteine



Acer campestre 'Elsrijk'

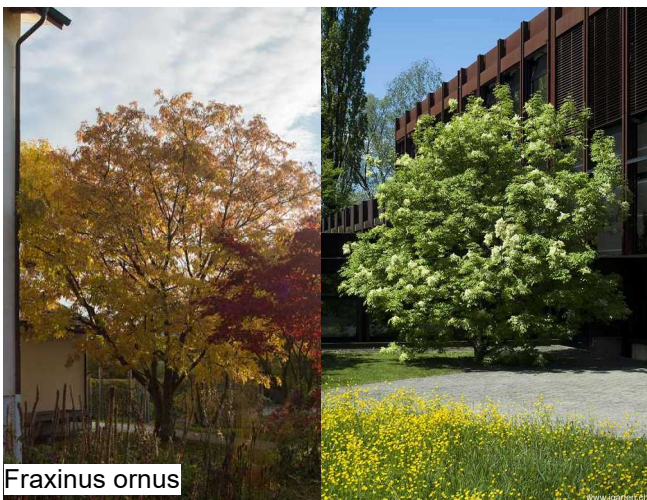

Fraxinus ornus



Celtis australis