


Obergeschoss

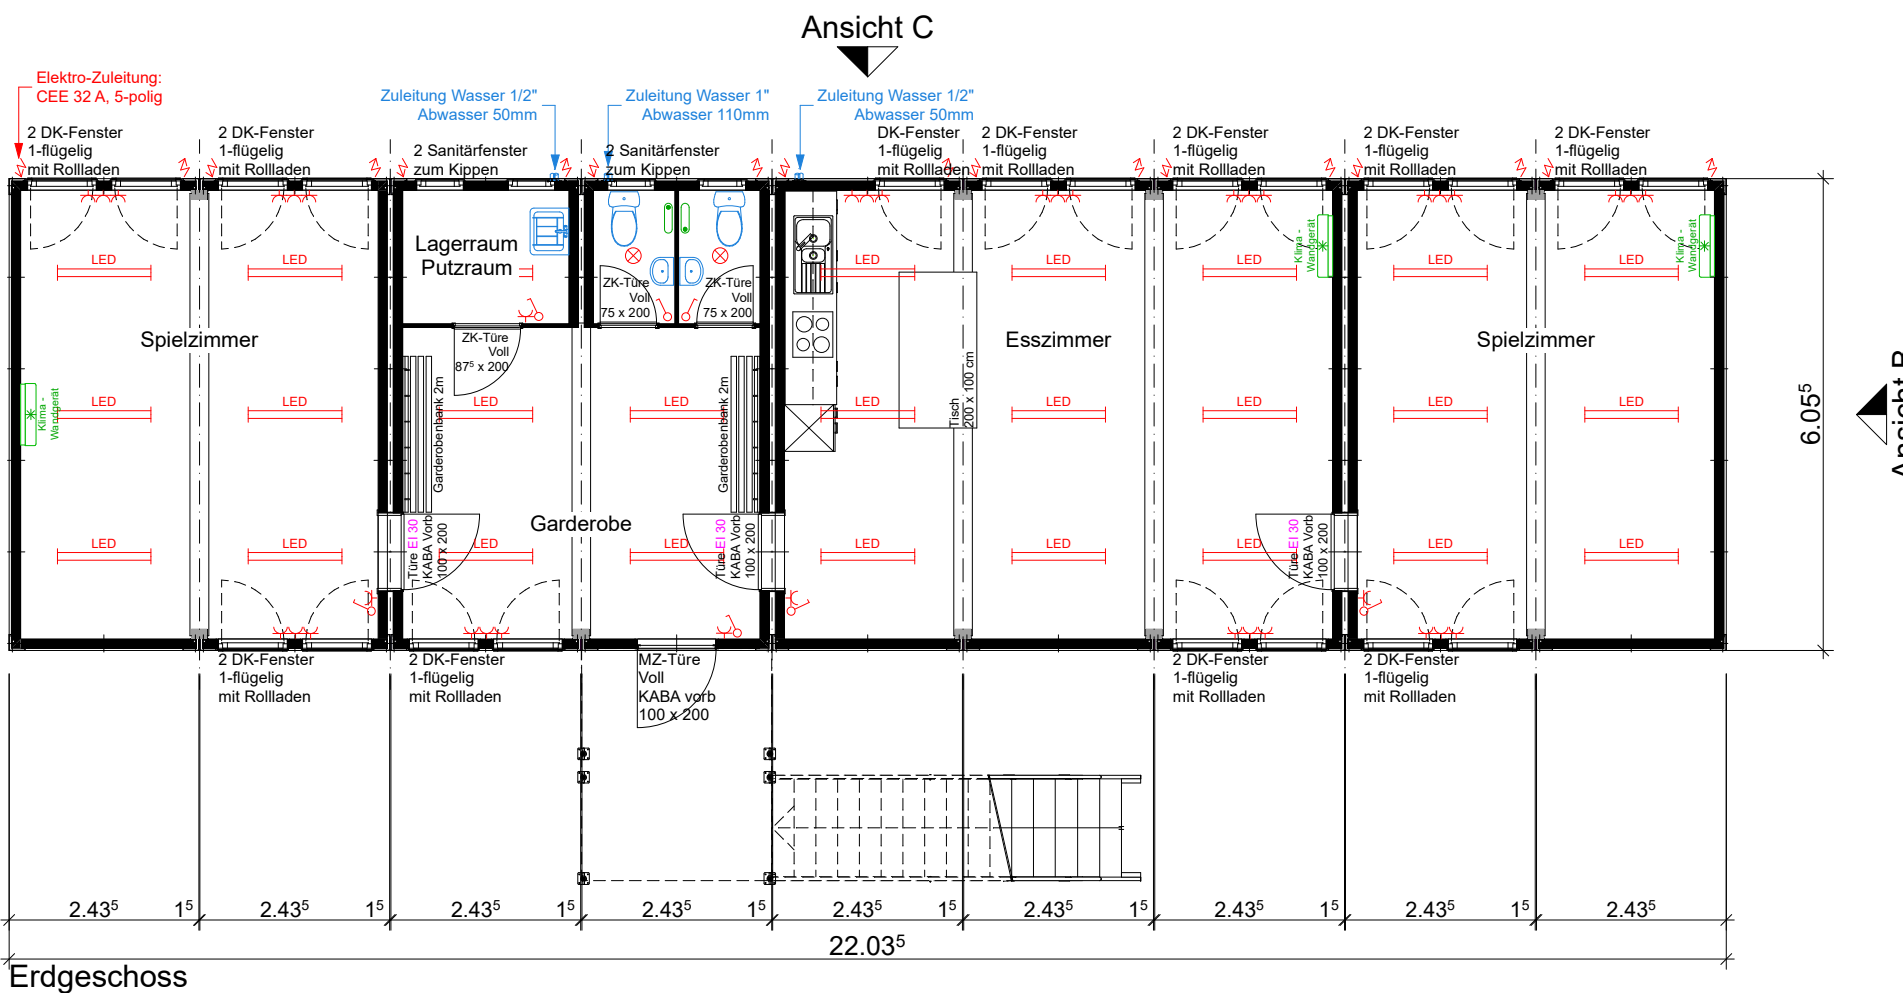

Erdgeschoss

Cubo Varia 3020 - Typ TE 0.17

Raumhöhe: 2.50 m
 Aussenhöhe: 2.89 m

Aussenmasse:
 am Sockel: 22.03⁵ x 6.05⁵ m
 am Dach: 22.03⁵ x 6.05⁵ m

Wärmedämmung:
 Wand: 120 mm PU-Schaum
 Boden: 130 mm PU-Schaum
 Dach: 125 mm PU-Schaum
 60 mm Mineralwolle

Lackierung: Siehe Ansicht A

Ausführung:

Decke:	Verkleidung EI30-RF1	Akustikpanelle 60mm
--------	----------------------	---------------------

Kunde: Gemeinde Meikirch

Objekt: Raumzellengebäude

Plan: Grundriss

PI-Nr: 26-156-1-D Mst: 1:100 Form: A3 Gez: cw SB: kar

Datum: 27.02.26 Rev: 15.04.26 Rge: rl

Diese Zeichnung ist geistiges Eigentum der Conducta AG und darf ohne unsere schriftliche Zustimmung weder kopiert noch Dritten zugänglich gemacht werden.

CONDUCTA AG
 Stegackerstrasse 6 Tel. +41 (0)52 234 51 51
 CH-8409 Winterthur Fax +41 (0)52 234 51 50



Bitte um Bestätigung und Retournierung

Datum: Unterschrift, Firmenstempel: