




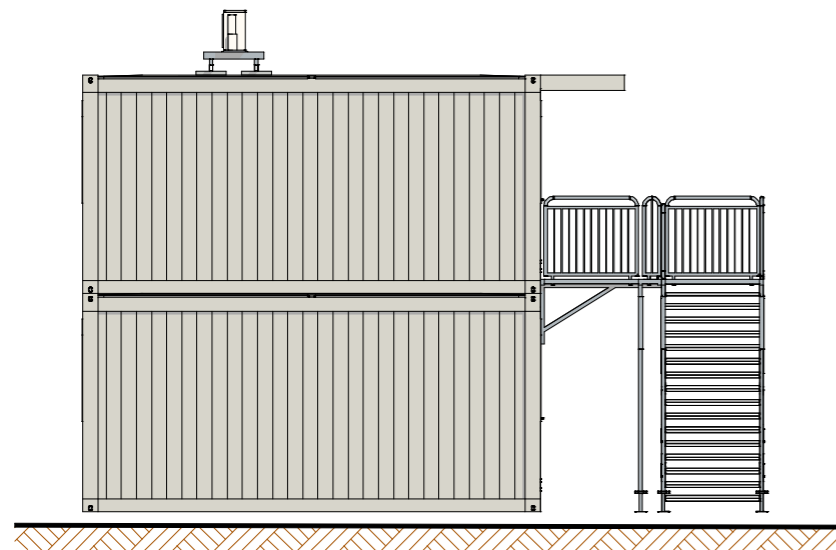


Ansicht A

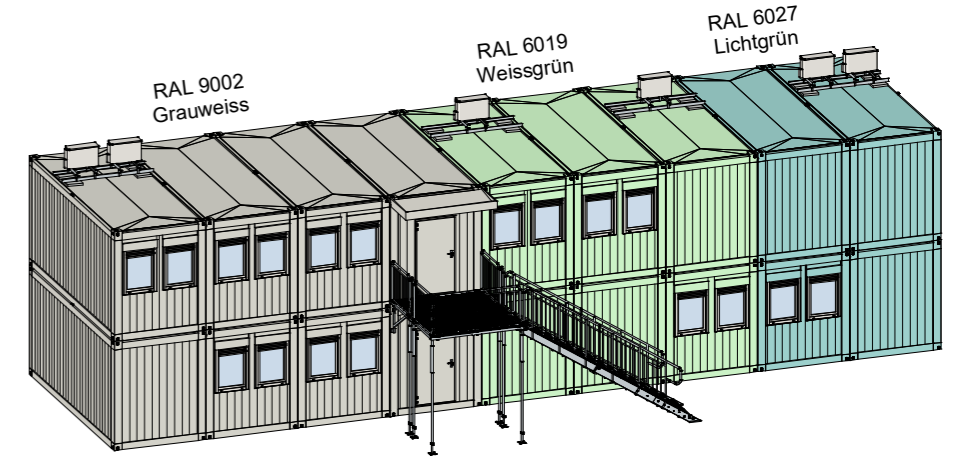

Ansicht D

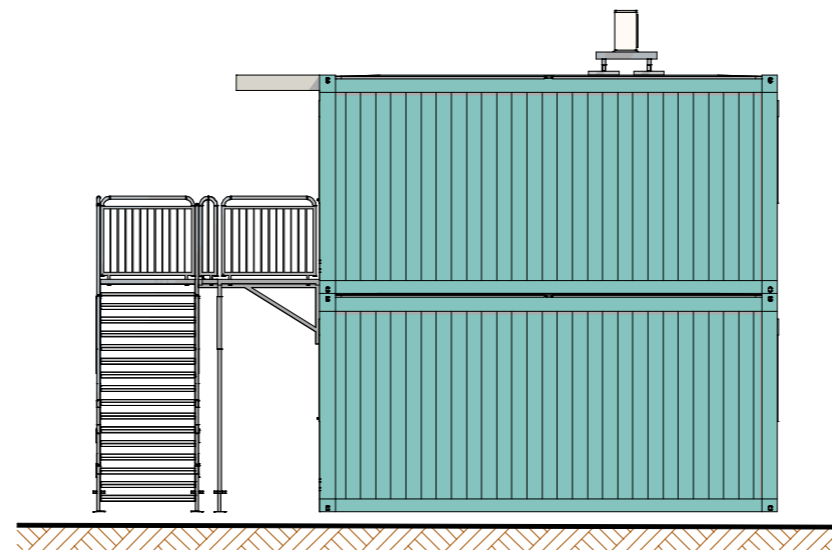

Ansicht B

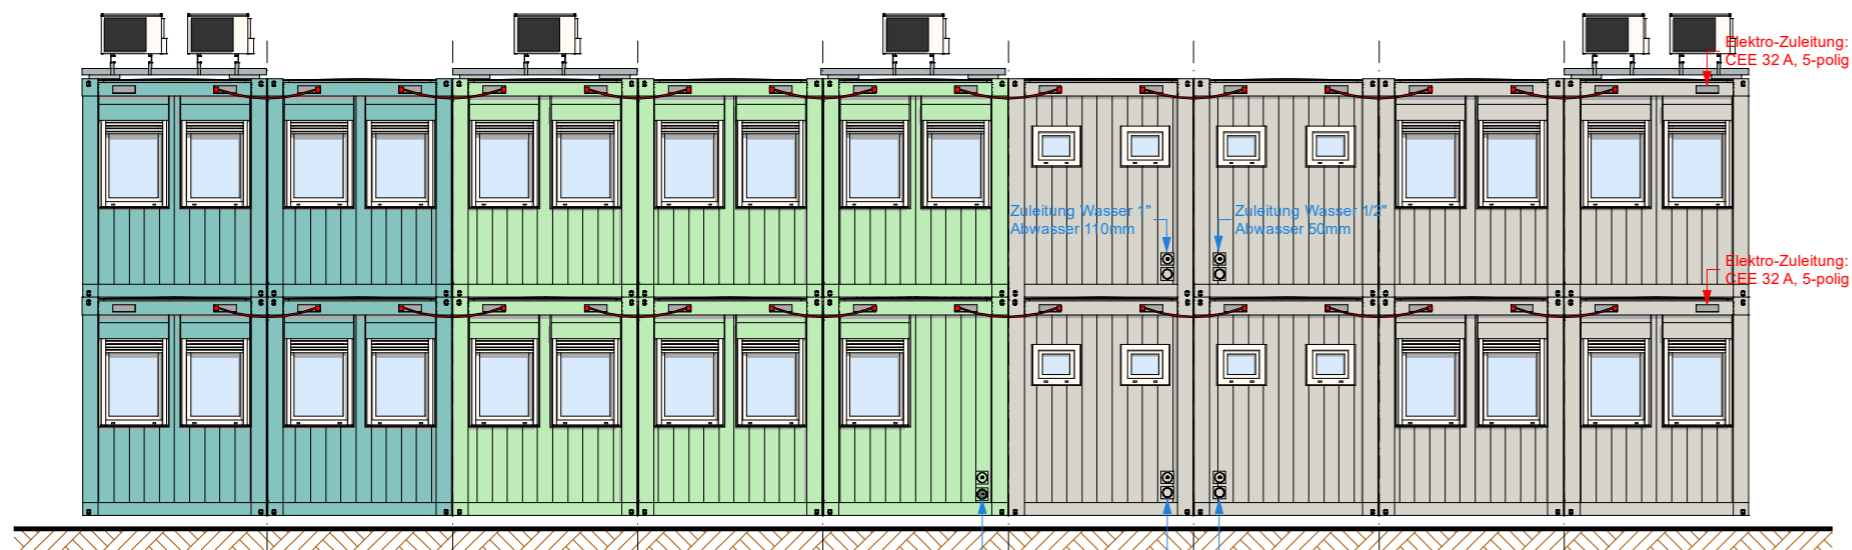

Ansicht C

Cubo Varia 3020 - Typ TE 0.17

Raumhöhe: 2.50 m
 Aussenhöhe: 2.89 m

Aussenmasse:
 am Sockel: 22.03⁵ x 6.05⁵ m
 am Dach: 22.03⁵ x 6.05⁵ m

Wärmedämmung:
 Wand: 120 mm PU-Schaum
 Boden: 130 mm PU-Schaum
 Dach: 125 mm PU-Schaum
 60 mm Mineralwolle

Lackierung: Siehe Ansicht A

Ausführung:

Decke:	Verkleidung EI30-RF1	Akustikpanelle 60mm
--------	----------------------	---------------------

Diese Zeichnung ist geistiges Eigentum der Condecta AG und darf ohne unsere schriftliche Zustimmung weder kopiert noch Dritten zugänglich gemacht werden.	Kunde: Gemeinde Meikirch				
	Objekt: Raumzellengebäude				
	Plan: Ansichten				
	PI-Nr: 26-156-F	Mst: 1:100	Form: A3	Gez: cw	SB: kar
Datum: 27.02.26	Rev: 16.04.26	Rge: cw			
CONDECTA AG Stegackerstrasse 6 Tel. +41 (0)52 234 51 51 CH-8409 Winterthur Fax +41 (0)52 234 51 50					



Bitte um Bestätigung und Retournierung
 Datum: Unterschrift, Firmenstempel: